


PIANO DI EMERGENZA
ED EVACUAZIONE


ISTITUTO COMPRENSIVO " E. BORRELLI "
Ala Est - Piano Primo - Tel. 081.874.15.06

ALA EST

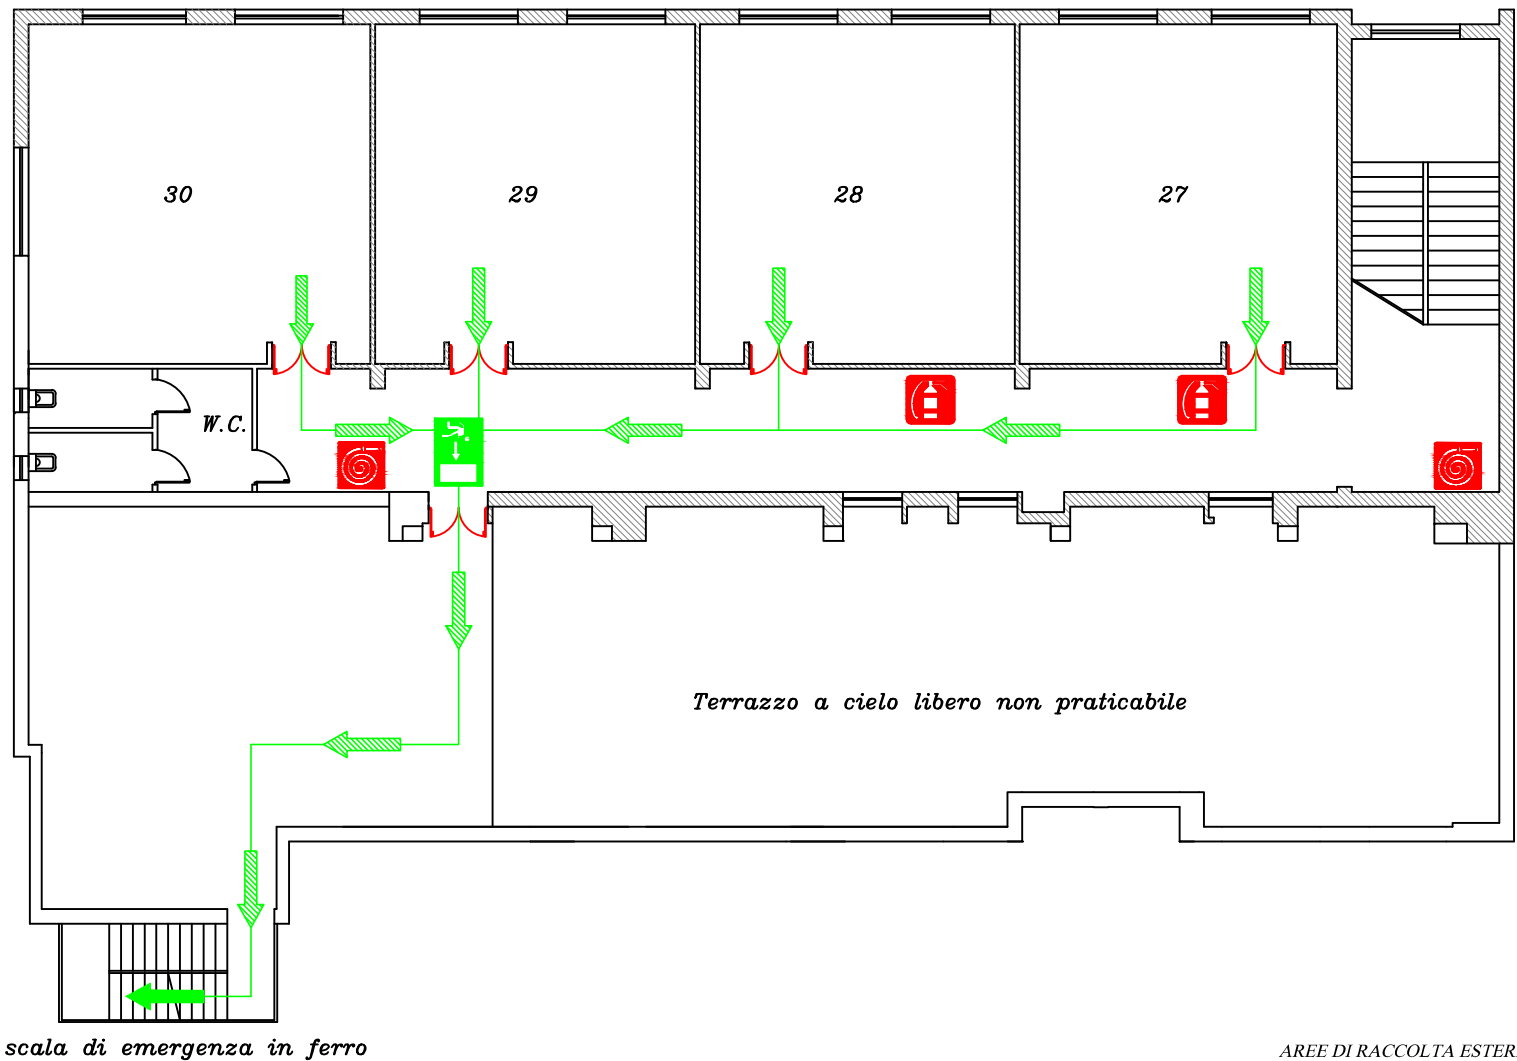

scala di emergenza in ferro

AREE DI RACCOLTA ESTERNA

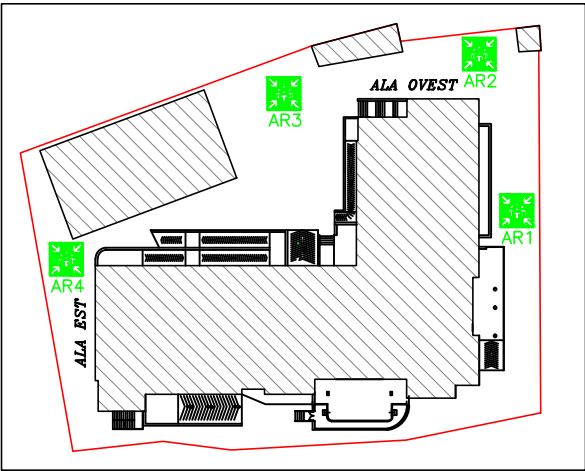

AULA	
AREA DI RACCOLTA	

	Uscita di emergenza
	Percorso d'esodo in discesa
	Percorso d'esodo in salita
	Percorso d'esodo orizzontale
	Area raccolta esterna
	Estintore
	Voi siete qui
	Idrante
	Cassetta primo soccorso
	Telefono per soccorso
	Pulsante di Allarme
	Quadro elettrico

NUMERI DI EMERGENZA

115 VIGILI DEL FUOCO	112 CARABINIERI
118 EMERGENZA SANITARIA	113 PUBBLICA EMERGENZA

AVVISI CON CAMPANELLA

SITUAZIONE	SUONO CAMPANELLA
EVACUAZIONE GENERALE	CONTINUO
SIMULAZIONE TERREMOTO	3 SUONI INTERMITTENTI

NORME DA SEGUIRE IN CASO DI EMERGENZA

- 1 - INTERROMPERE IL PROPRIO LAVORO E DIRIGERSI VERSO LE USCITE DI EMERGENZA INDICATE IN FIGURA
- 2 - SEGUIRE I PERCORSI INDICATI IN FIGURA PER RAGGIUNGERE LE VIE DI FUGA
- 3 - LE INDICAZIONI DELLE USCITE DI SICUREZZA SONO SEGNALATE DA CARTELLI CON INDICAZIONE BIANCHE SU FONDO VERDE
- 4 - EVITARE DI CORRERE LUNGO LE VIE DI EMERGENZA E DI SPINTONARE LE PERSONE
- 5 - E' FATTO ASSOLUTO DIVIETO DIRIGERSI VERSO LE POSTAZIONI DI LAVORO PER RACCOGLERE I PROPRI EFFETTI PERSONALI
- 6 - IN CASO DI INCENDIO NON UTILIZZARE I MEZZI DI ESTINZIONE, LASCIARE CHE INTERVENGA IL PERSONALE PREPOSTO ALL'ANTINCENDIO ED ALLONTANARSI DAL LUOGO DI PERICOLO



Gidierre Enterprise s.r.l. unipersonale
Servizi di Ingegneria e Consulenza Industriale
Casoria (NA) - 081/5739710 - www.gidierre.it