



PIANO DI EMERGENZA
ED EVACUAZIONE

ISTITUTO COMPRENSIVO "E. BORRELLI"
Plesso Petraro - Tel. 081.874.34.95 - Piano Seminterrato

AULA	
AREA DI RACCOLTA	

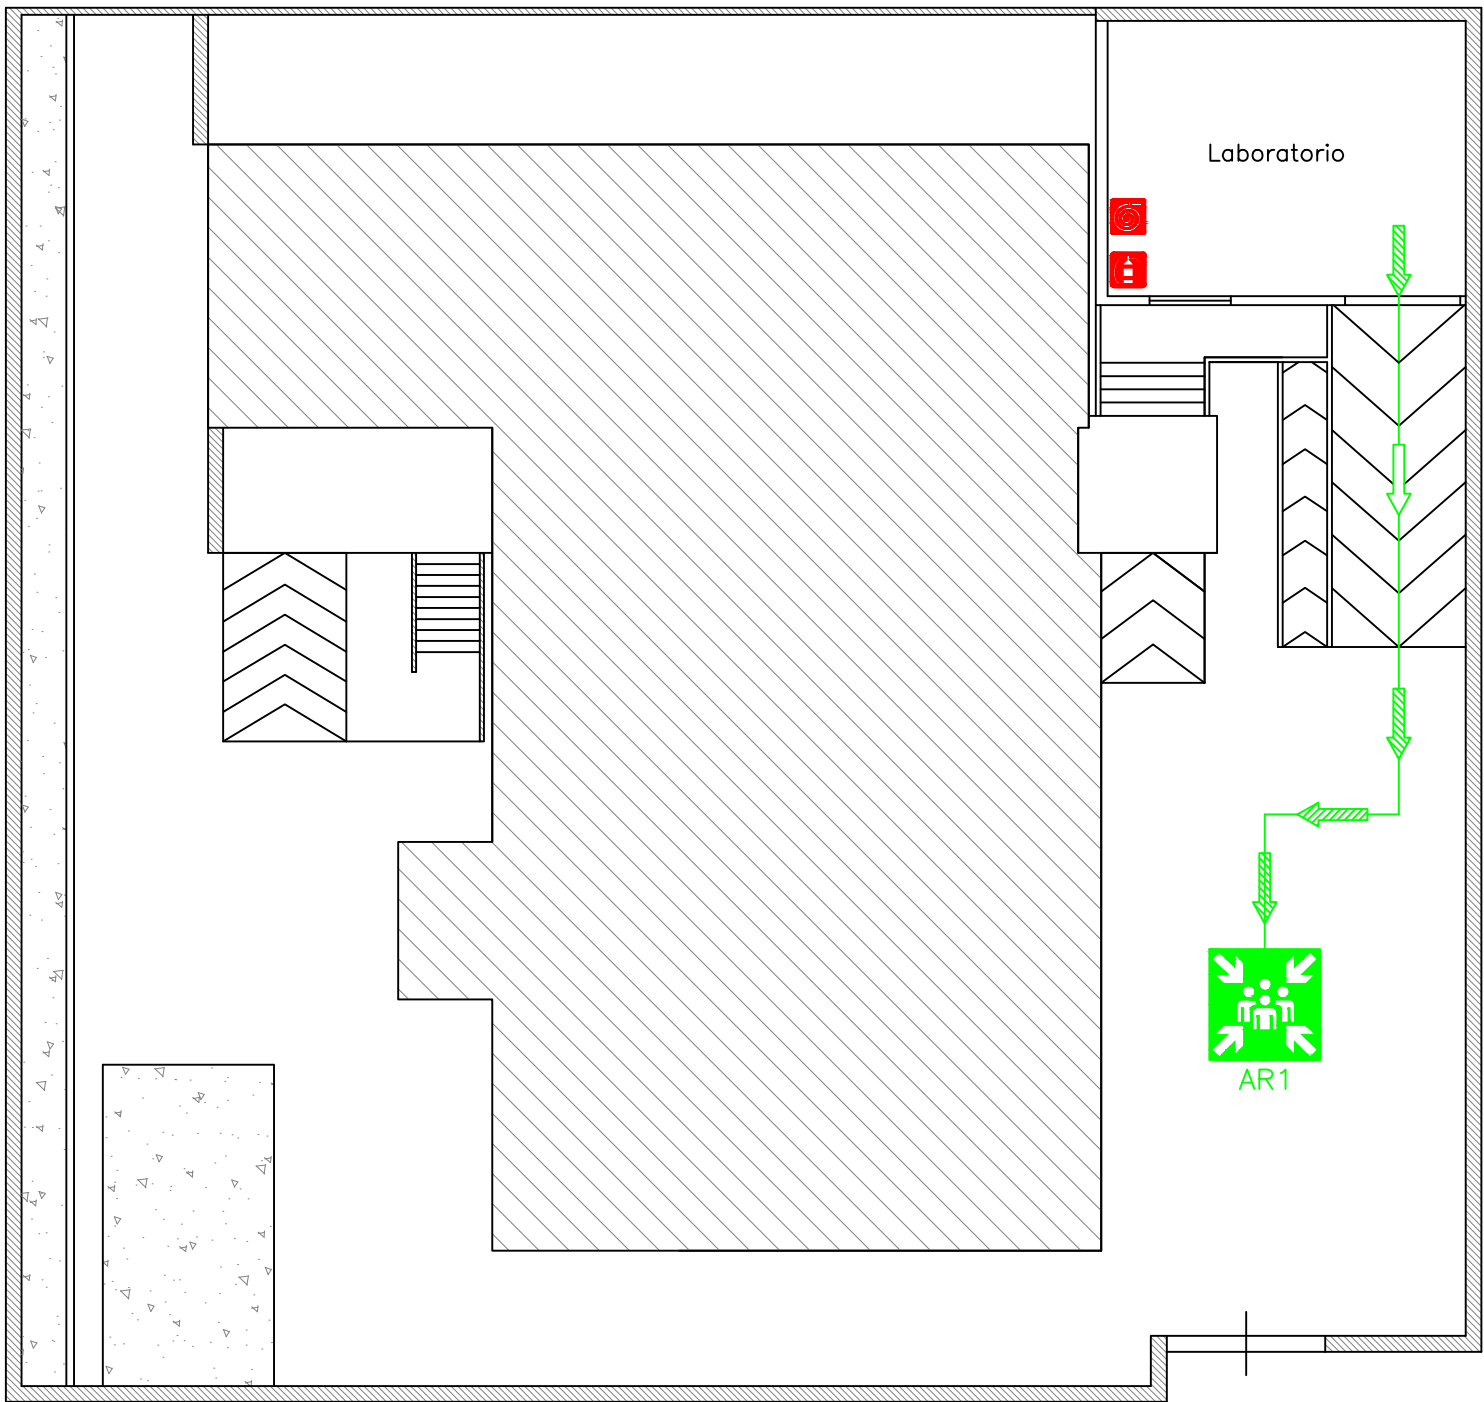

AREE DI RACCOLTA ESTERNA

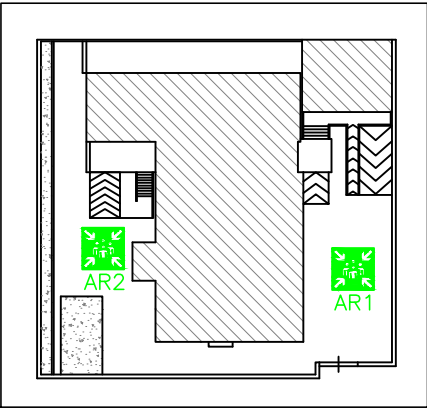

Uscita di emergenza



Percorso d'esodo in discesa



Percorso d'esodo in salita



Percorso d'esodo orizzontale



Area raccolta esterna



Estintore



Voi siete qui



Idrante



Cassetta primo soccorso



Telefono per soccorso



Pulsante di Allarme



Quadro elettrico

NUMERI DI EMERGENZA

115 VIGILI DEL FUOCO

112 CARABINIERI

118 EMERGENZA SANITARIA

113 PUBBLICA EMERGENZA

AVVISI CON CAMPANELLA

SITUAZIONE

SUONO CAMPANELLA

EVACUAZIONE GENERALE

CONTINUO

SIMULAZIONE TERREMOTO

3 SUONI INTERMITTENTI

NORME DA SEGUIRE IN CASO DI EMERGENZA

- 1 - INTERROMPERE IL PROPRIO LAVORO E DIRIGERSI VERSO LE USCITE DI EMERGENZA INDICATE IN FIGURA
- 2 - SEGUIRE I PERCORSI INDICATI IN FIGURA PER RAGGIUNGERE LE VIE DI FUGA
- 3 - LE INDICAZIONI DELLE USCITE DI SICUREZZA SONO SEGNALATE DA CARTELLI CON INDICAZIONE BIANCHE SU FONDO VERDE
- 4 - EVITARE DI CORRERE LUNGO LE VIE DI EMERGENZA E DI SPINTONARE LE PERSONE
- 5 - E' FATTO ASSOLUTO DIVIETO DIRIGERSI VERSO LE POSTAZIONI DI LAVORO PER RACCOGLERE I PROPRI EFFETTI PERSONALI
- 6 - IN CASO DI INCENDIO NON UTILIZZARE I MEZZI DI ESTINZIONE, LASCIARE CHE INTERVENGA IL PERSONALE PREPOSTO ALL'ANTINCENDIO ED ALLONTANARSI DAL LUOGO DI PERICOLO



Gidierre Enterprise s.r.l. unipersonale
Servizi di Ingegneria e Consulenza Industriale
Casoria (NA) - 081/5739710 - www.gidierre.it